


144
Personnes

Mariage Chic Altitude

10 Tables rondes de 8

Tables 8 - 9 et 10
supprimées en fin de
dessert

8 tables rectangulaires
de 8

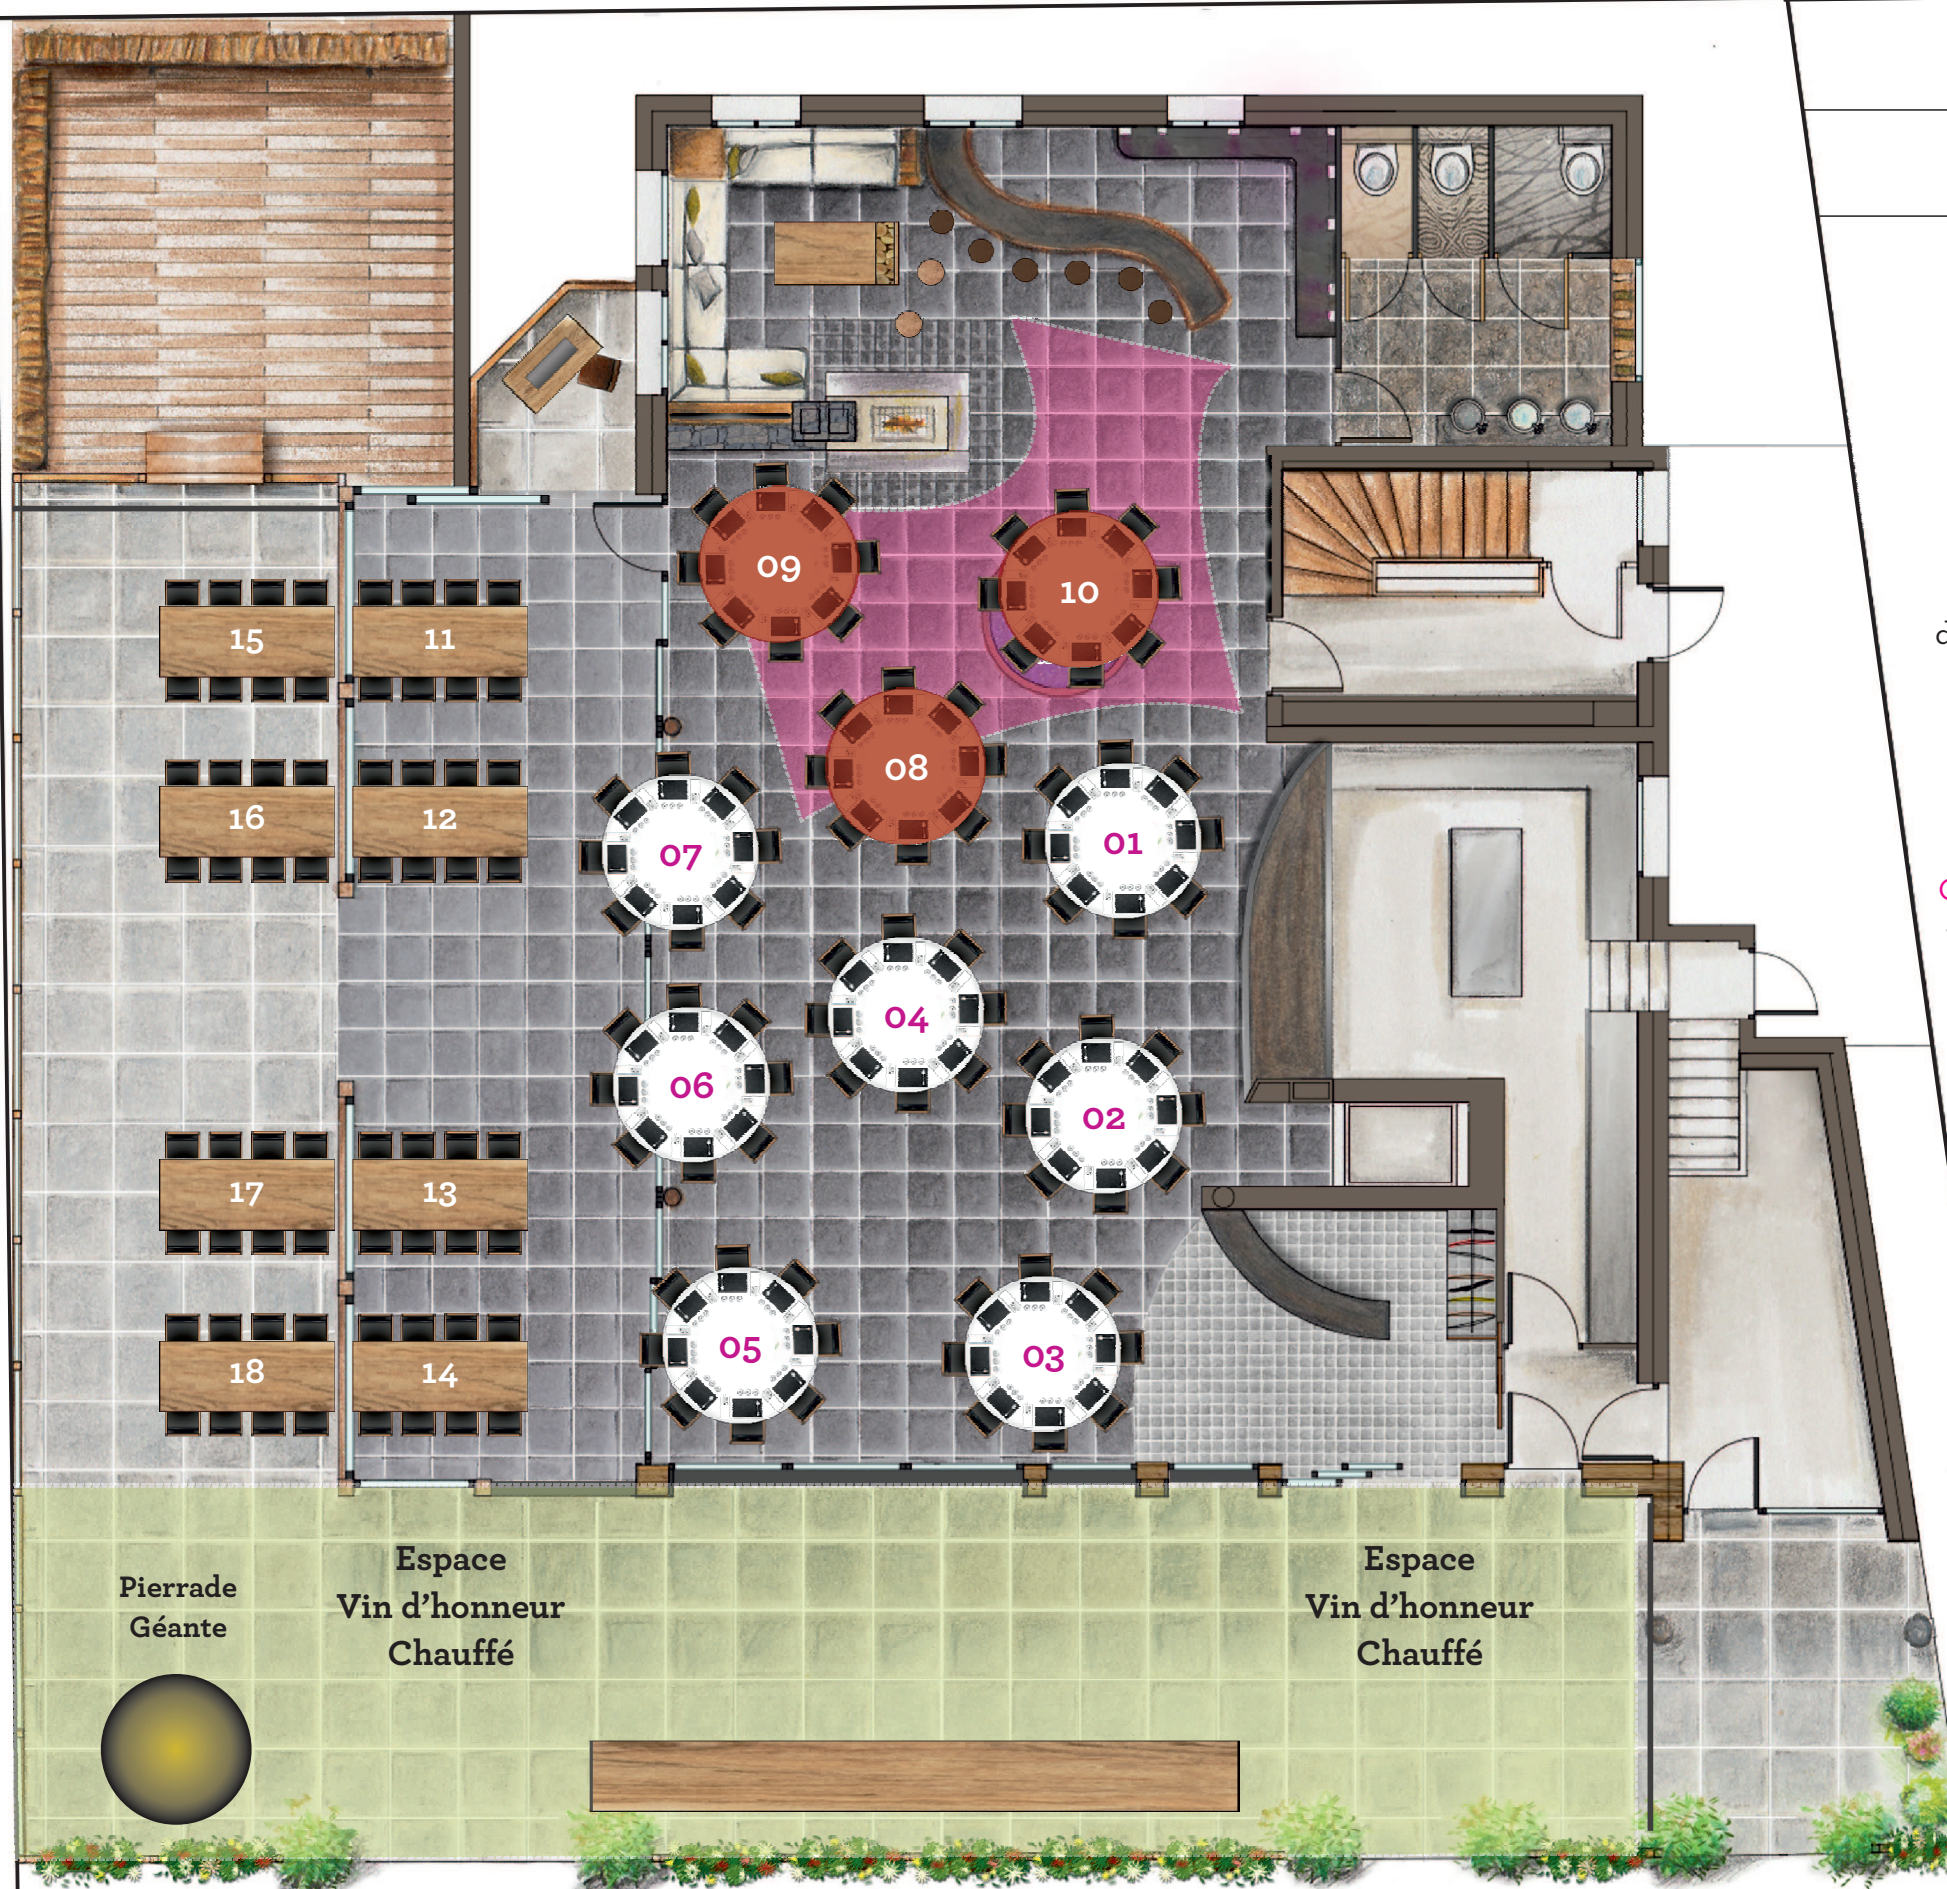

Plan de table

144 PAX

Un mariage **Chic Altitude** ou
l'espace initial sera redessiné
afin d'apporter une chaleur à
votre mariage.
Tables rondes et
rectangulaires, un mix
dynamique. La piste de danse
sera disponible en fin de
desserts (3 tables supprimées)

Vin d'honneur en terrasse
Aravis avec Corner (pierrade
géante)

Cérémonie Laïque possible en
terrasse avec adaptation pour
VH (15 minutes)

Ce plan peut être
modifié en cas de
conditions météo
ne permettant de
mettre en sécurité
le public
(espaces extérieurs)

