


250
Personnes

Mariage Max

- 11 Tables rondes de 8
- Tables 1 - 9 - 10 et 11 supprimées en fin de dessert
- 5 tables rectangulaires de 8
- 13 tables rectangulaires de 9
- 1 table carrée de 14

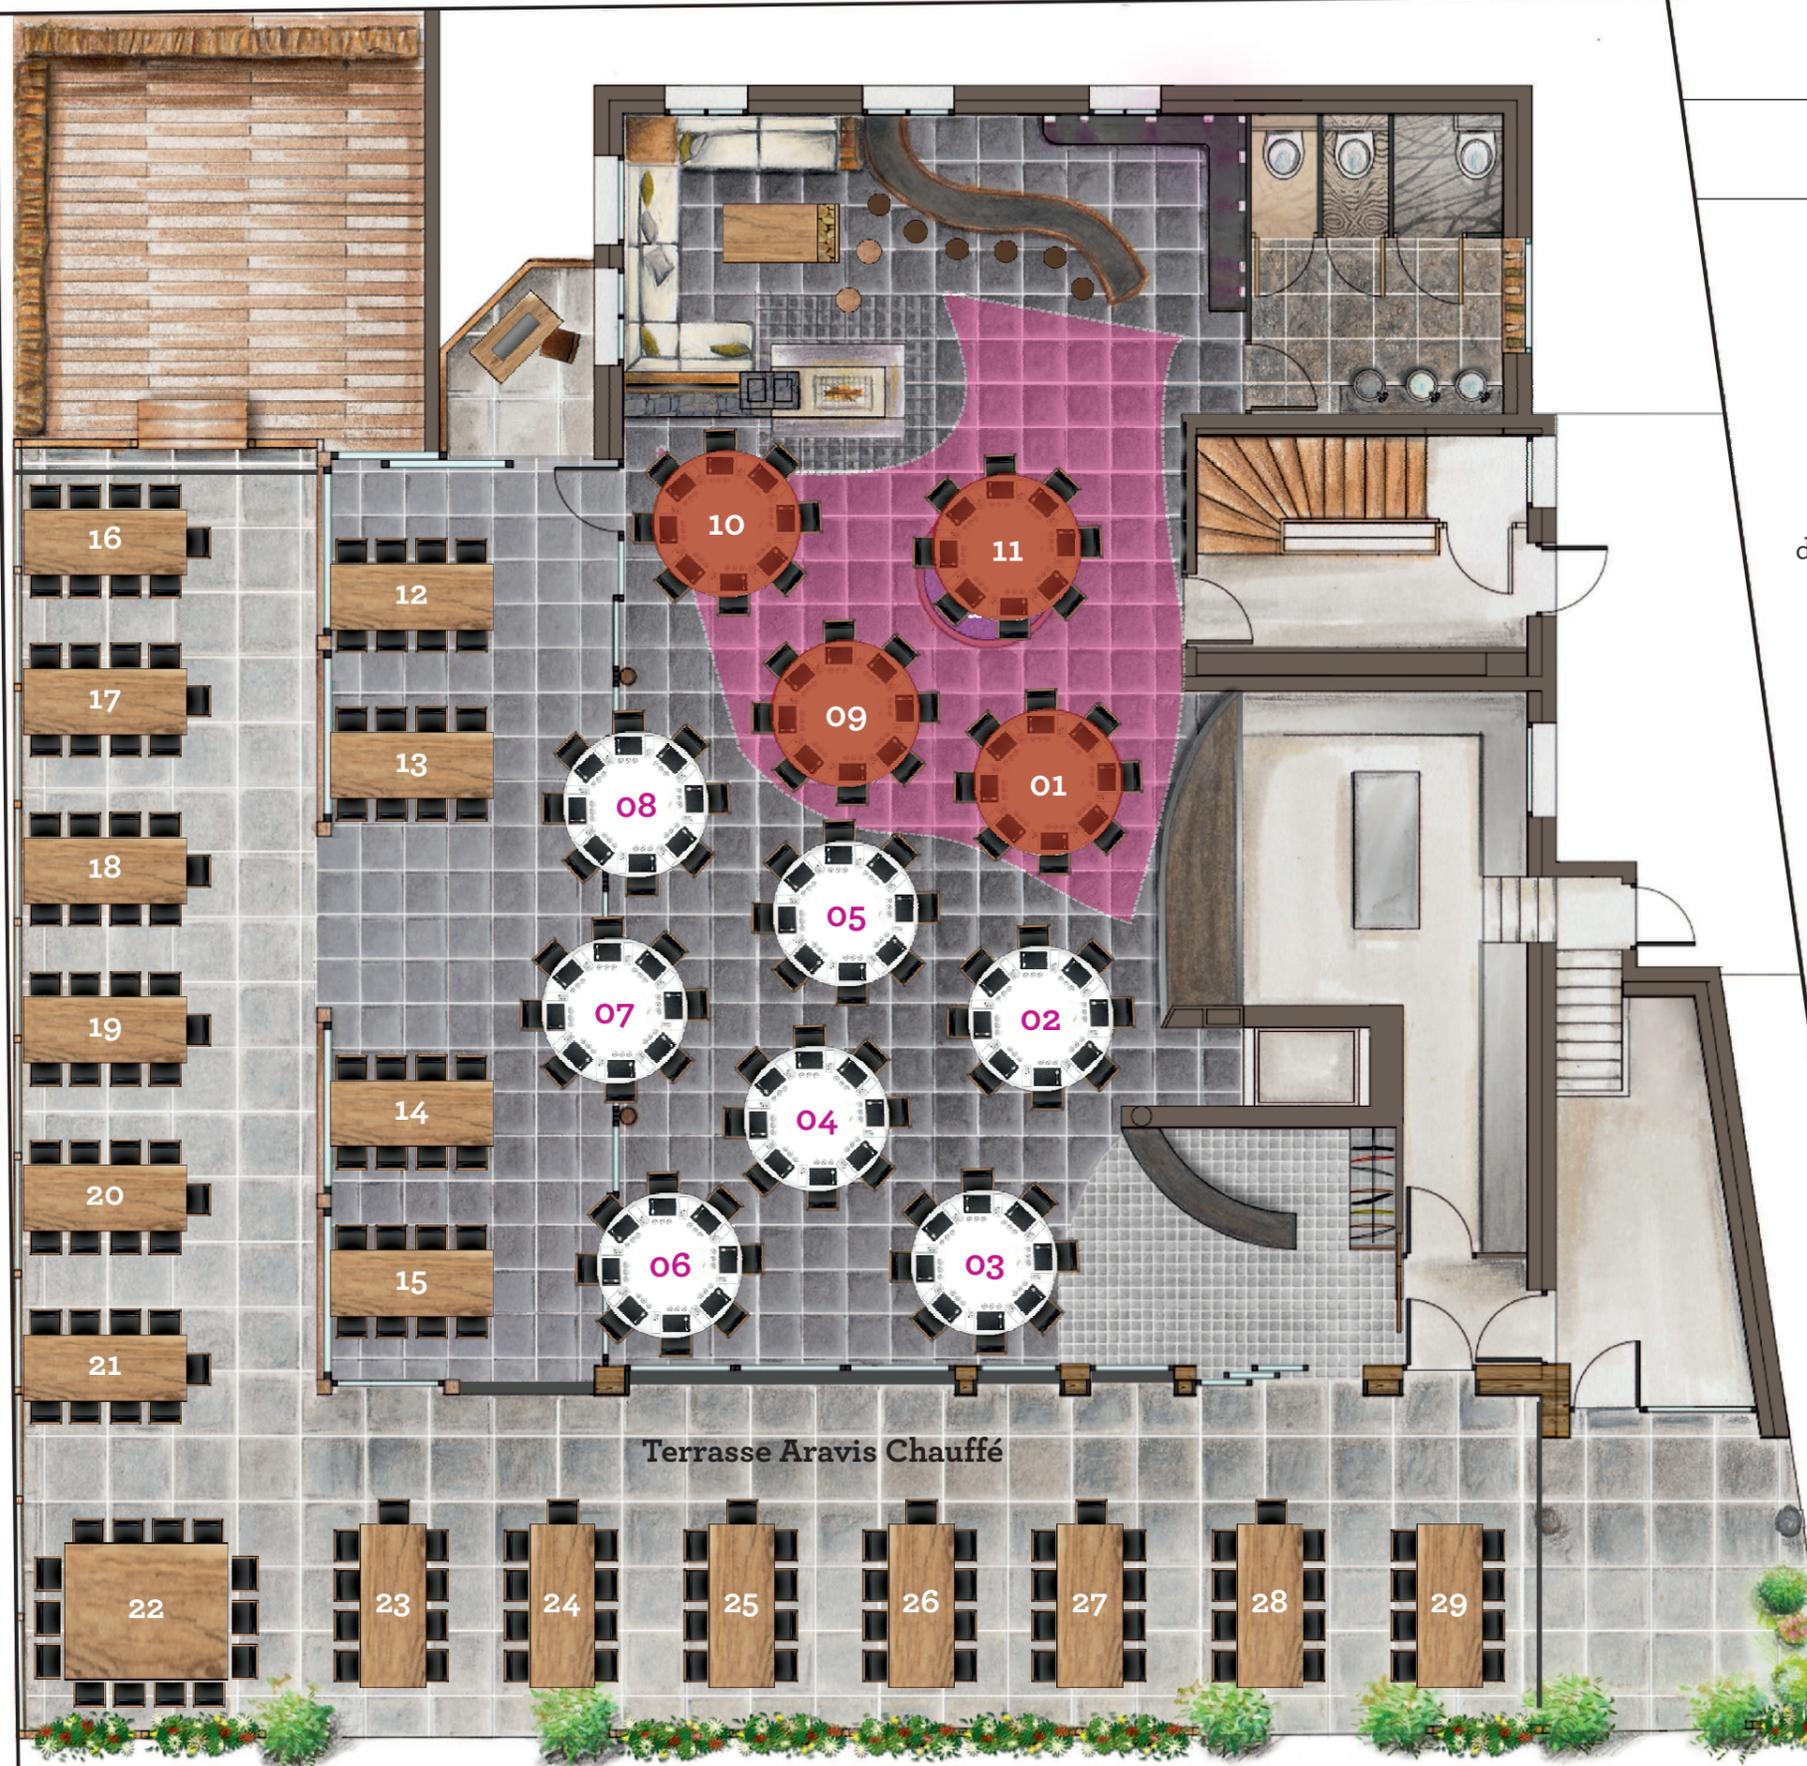

250 PAX

Un mariage Max ou l'espace initial sera redessiné afin d'apporter une chaleur à votre mariage.
Tables rondes, rectangulaires et carrée un mix dynamique.
La piste de danse sera disponible en fin de desserts (4 tables supprimées)

Vin d'honneur en terrasse
Aravis avec ou sans Corner (pierrade géante)
Adaptation entre VH et repas 20 minutes

Cérémonie Laïque possible en terrasse avec adaptation pour VH (20 minutes)

Ce plan peut être modifié en cas de conditions météo ne permettant de mettre en sécurité le public (espaces extérieurs)

